




חזית צפונית
1:100

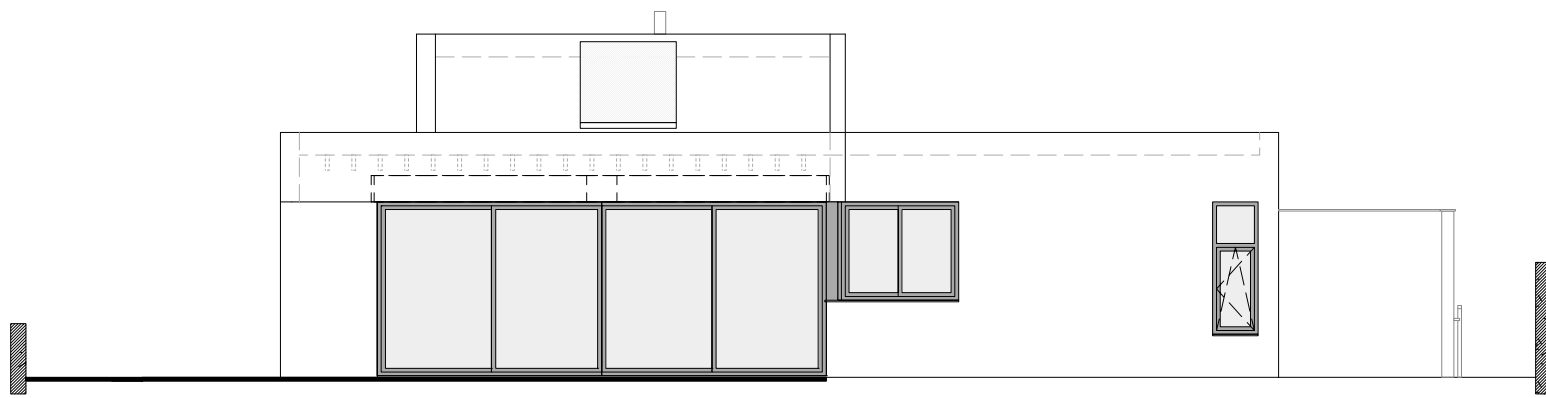

חזית דרומית
1:100

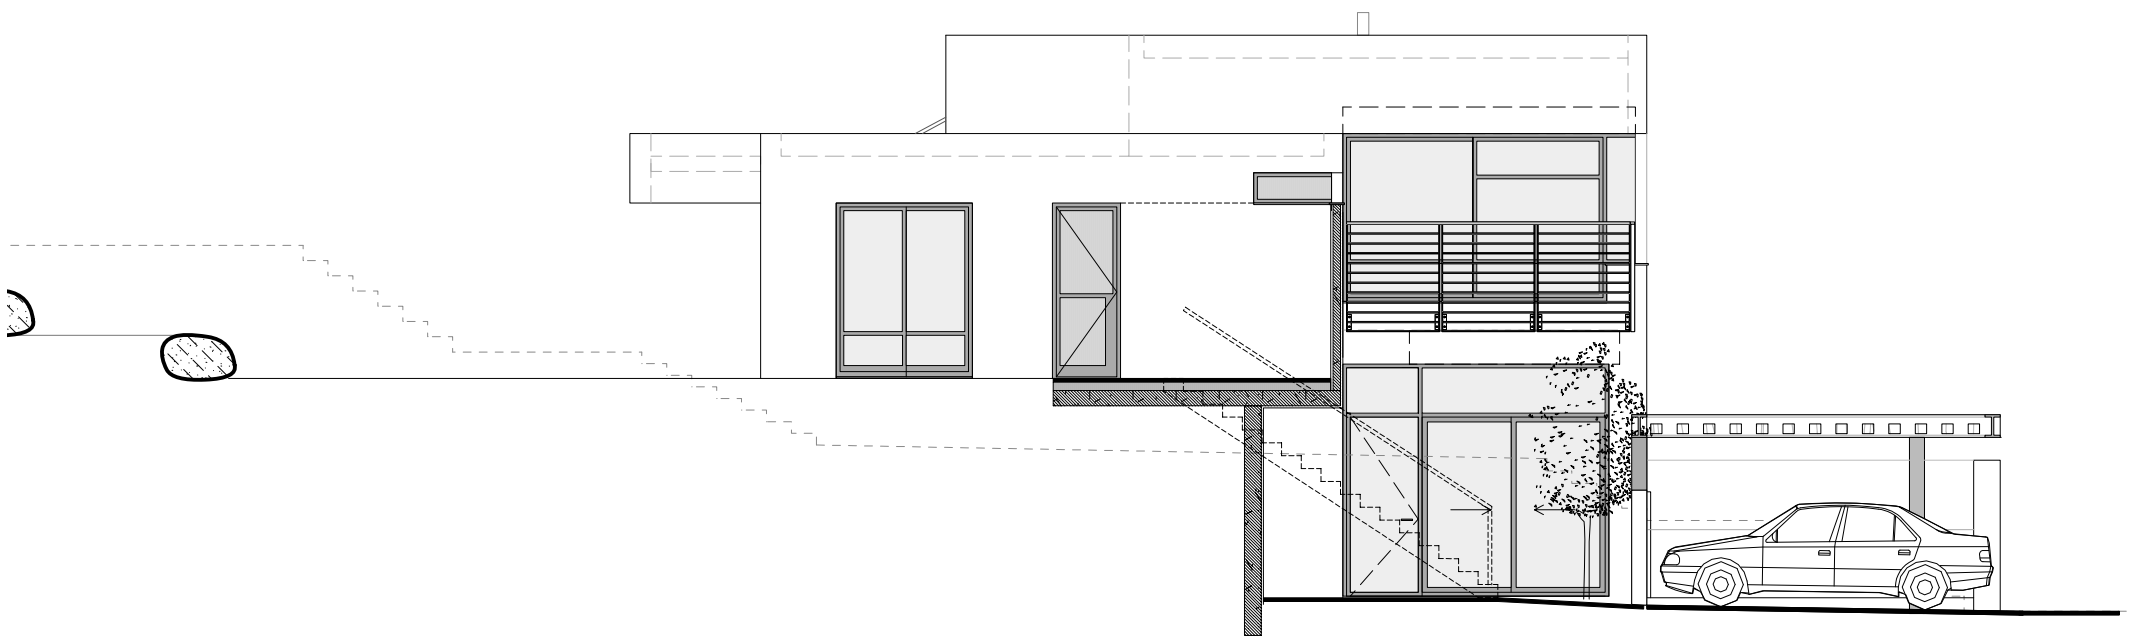

חזית מזרחית
1:100

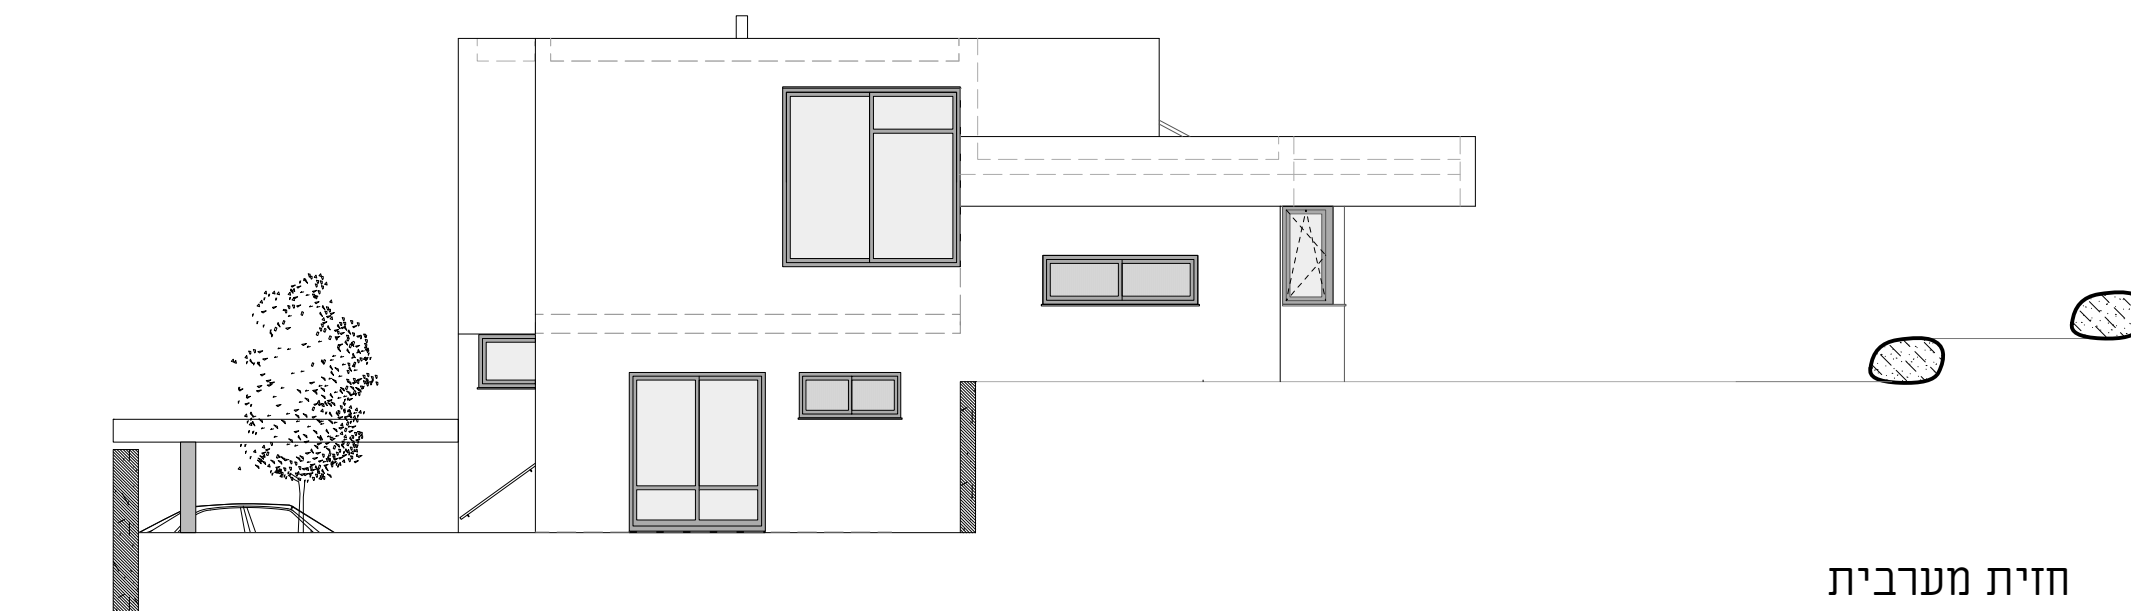

חזית מערבית
1:100