




חזית דרומית | 1:200

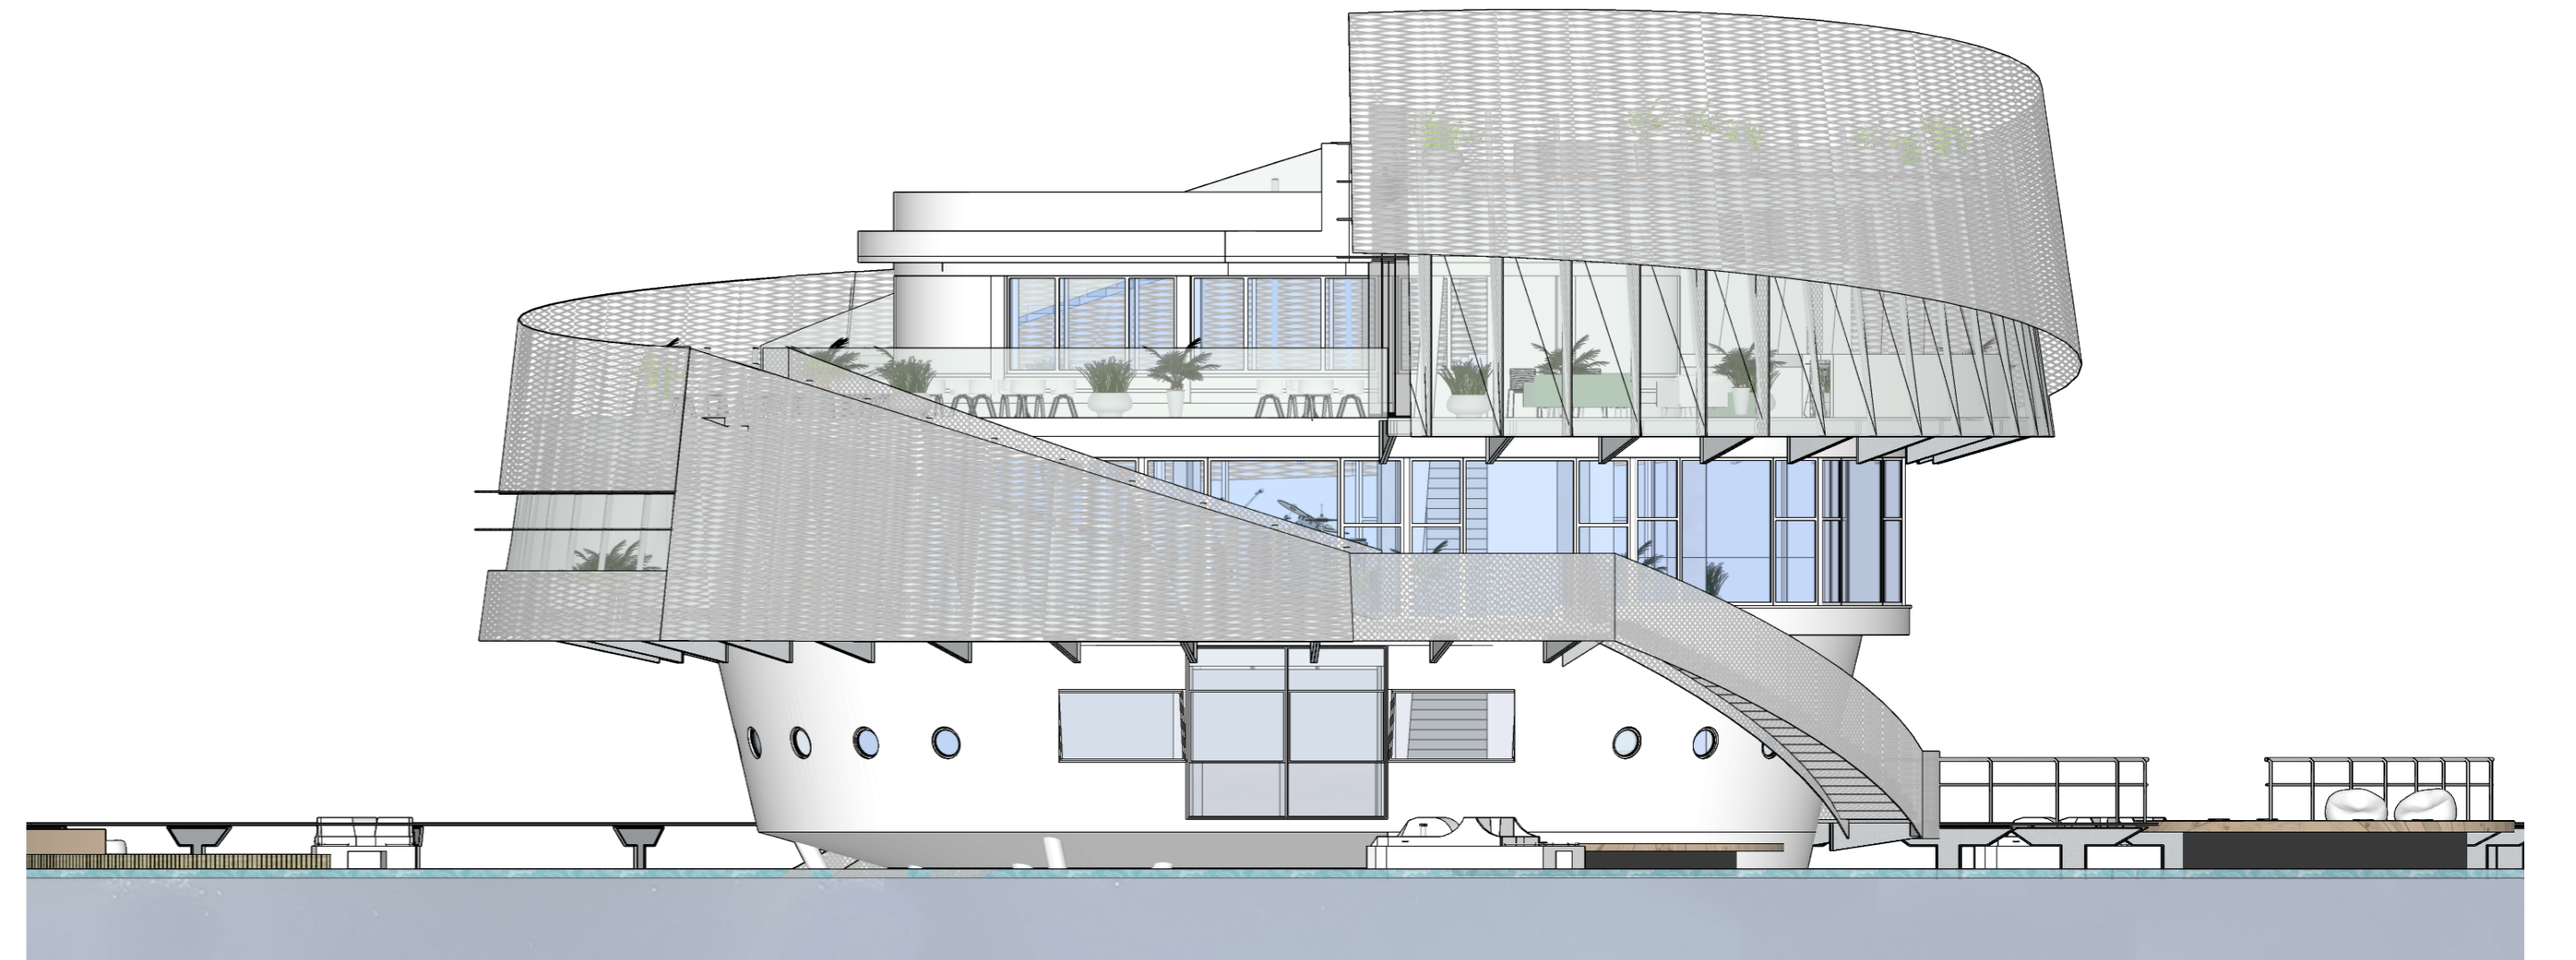

חזית מזרחית | 1:100

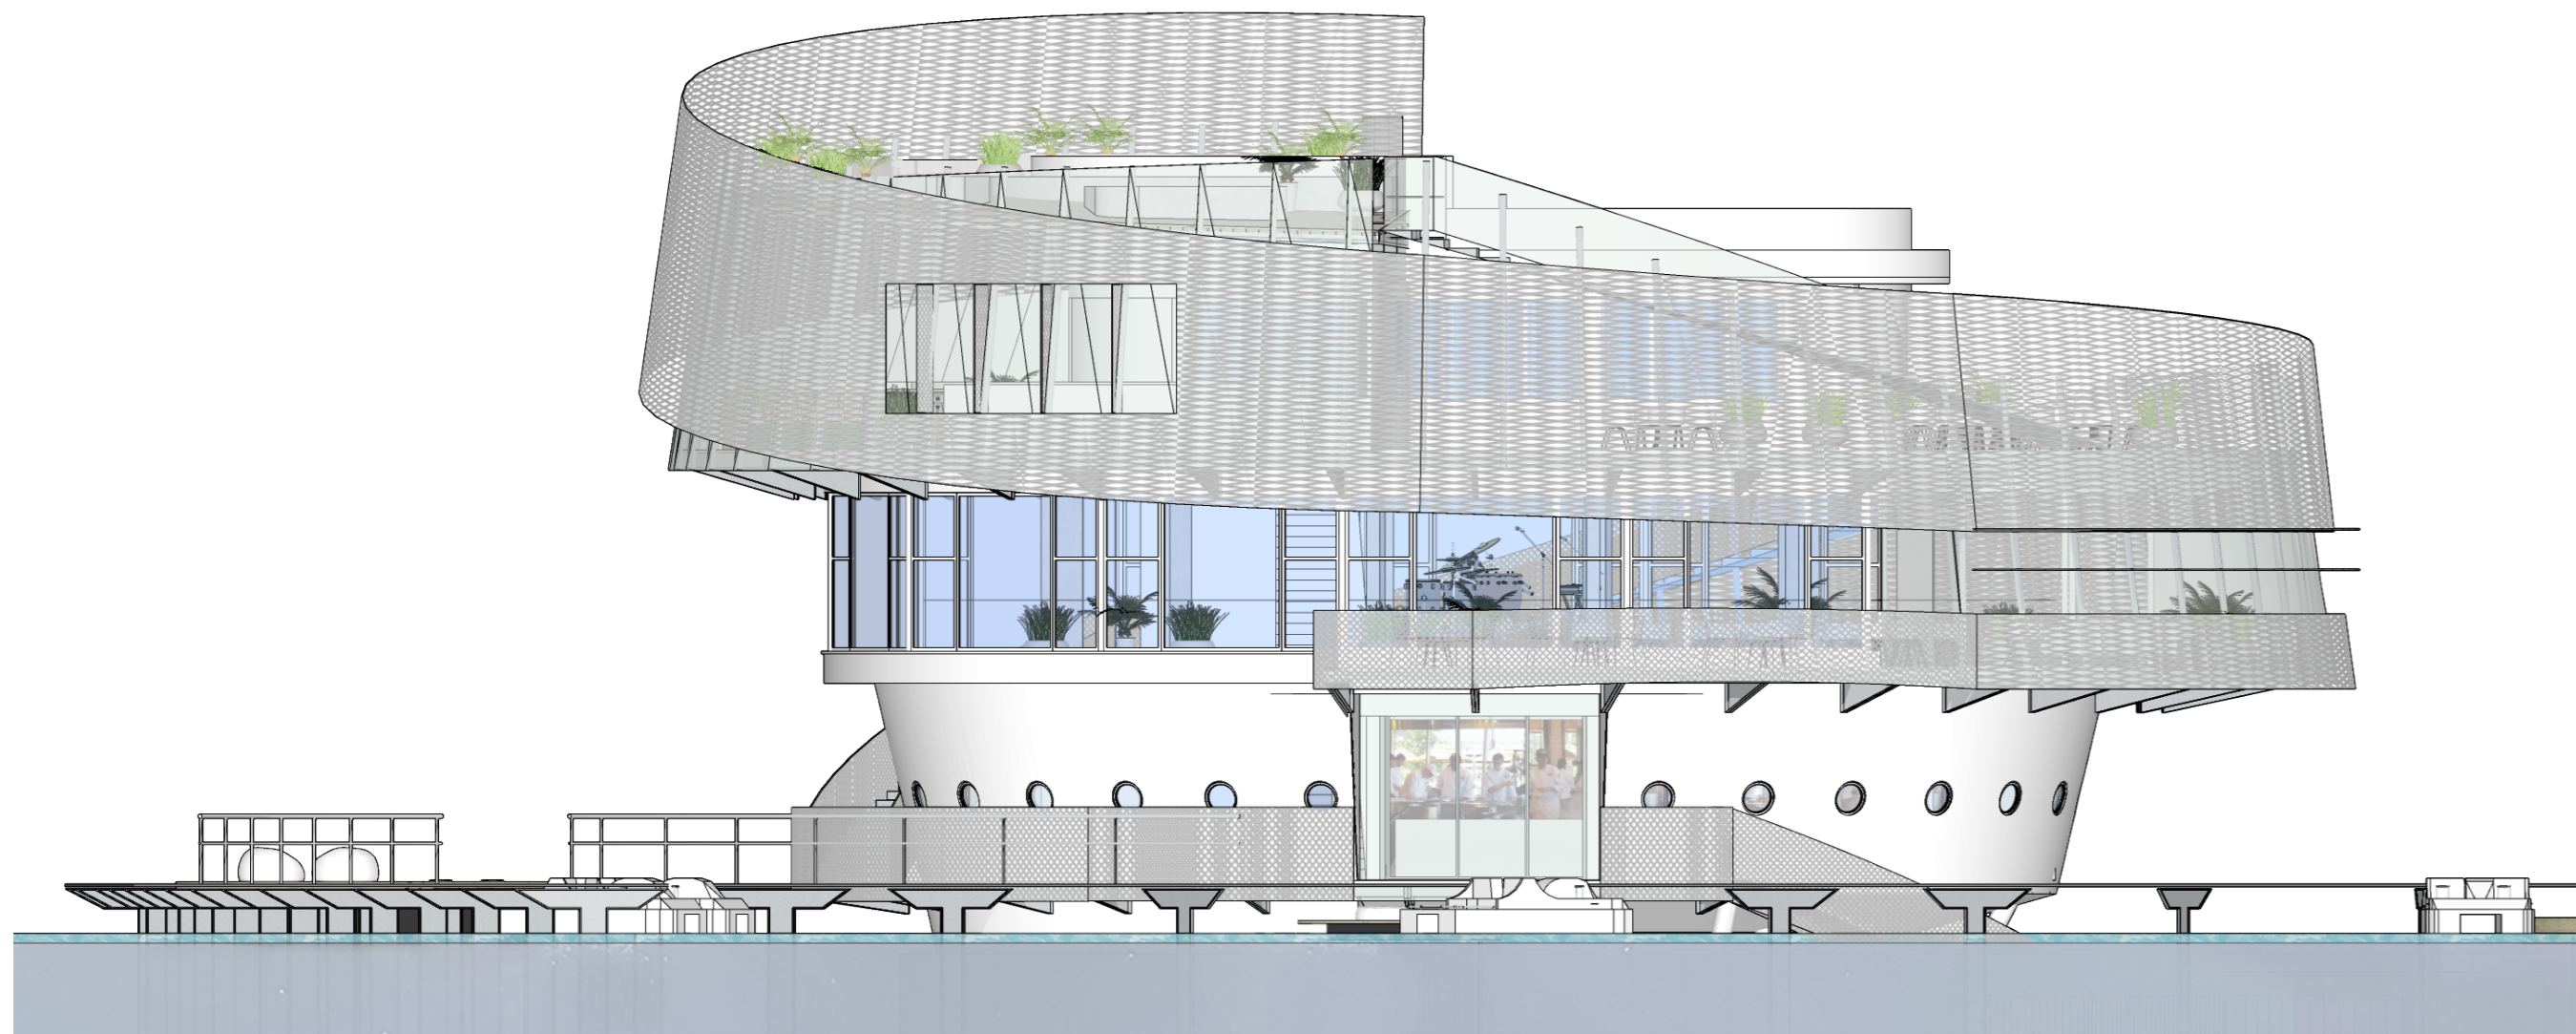

חזית מערבית | 1:200

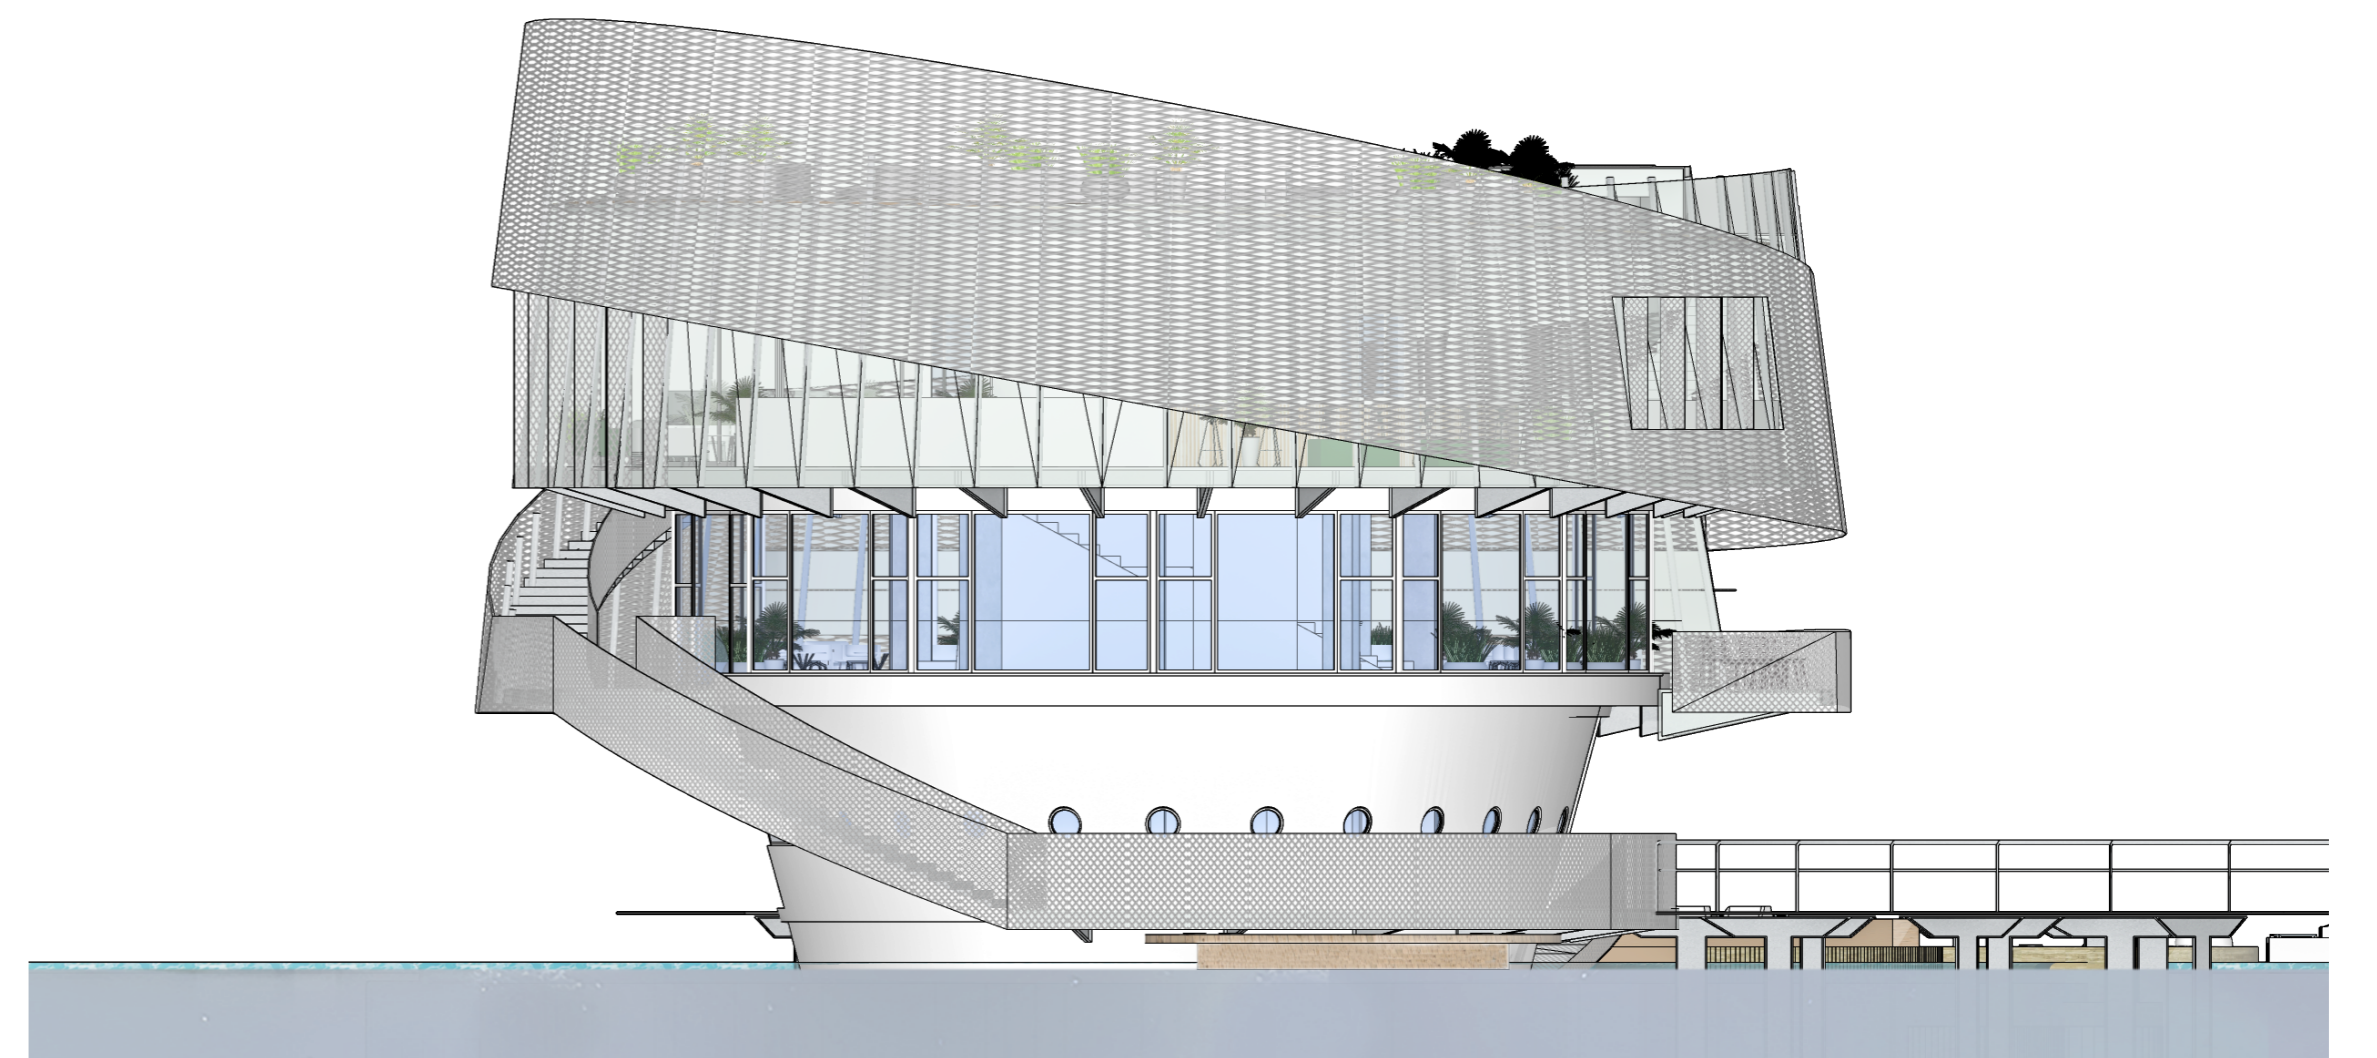

חזית צפונית | 1:200