


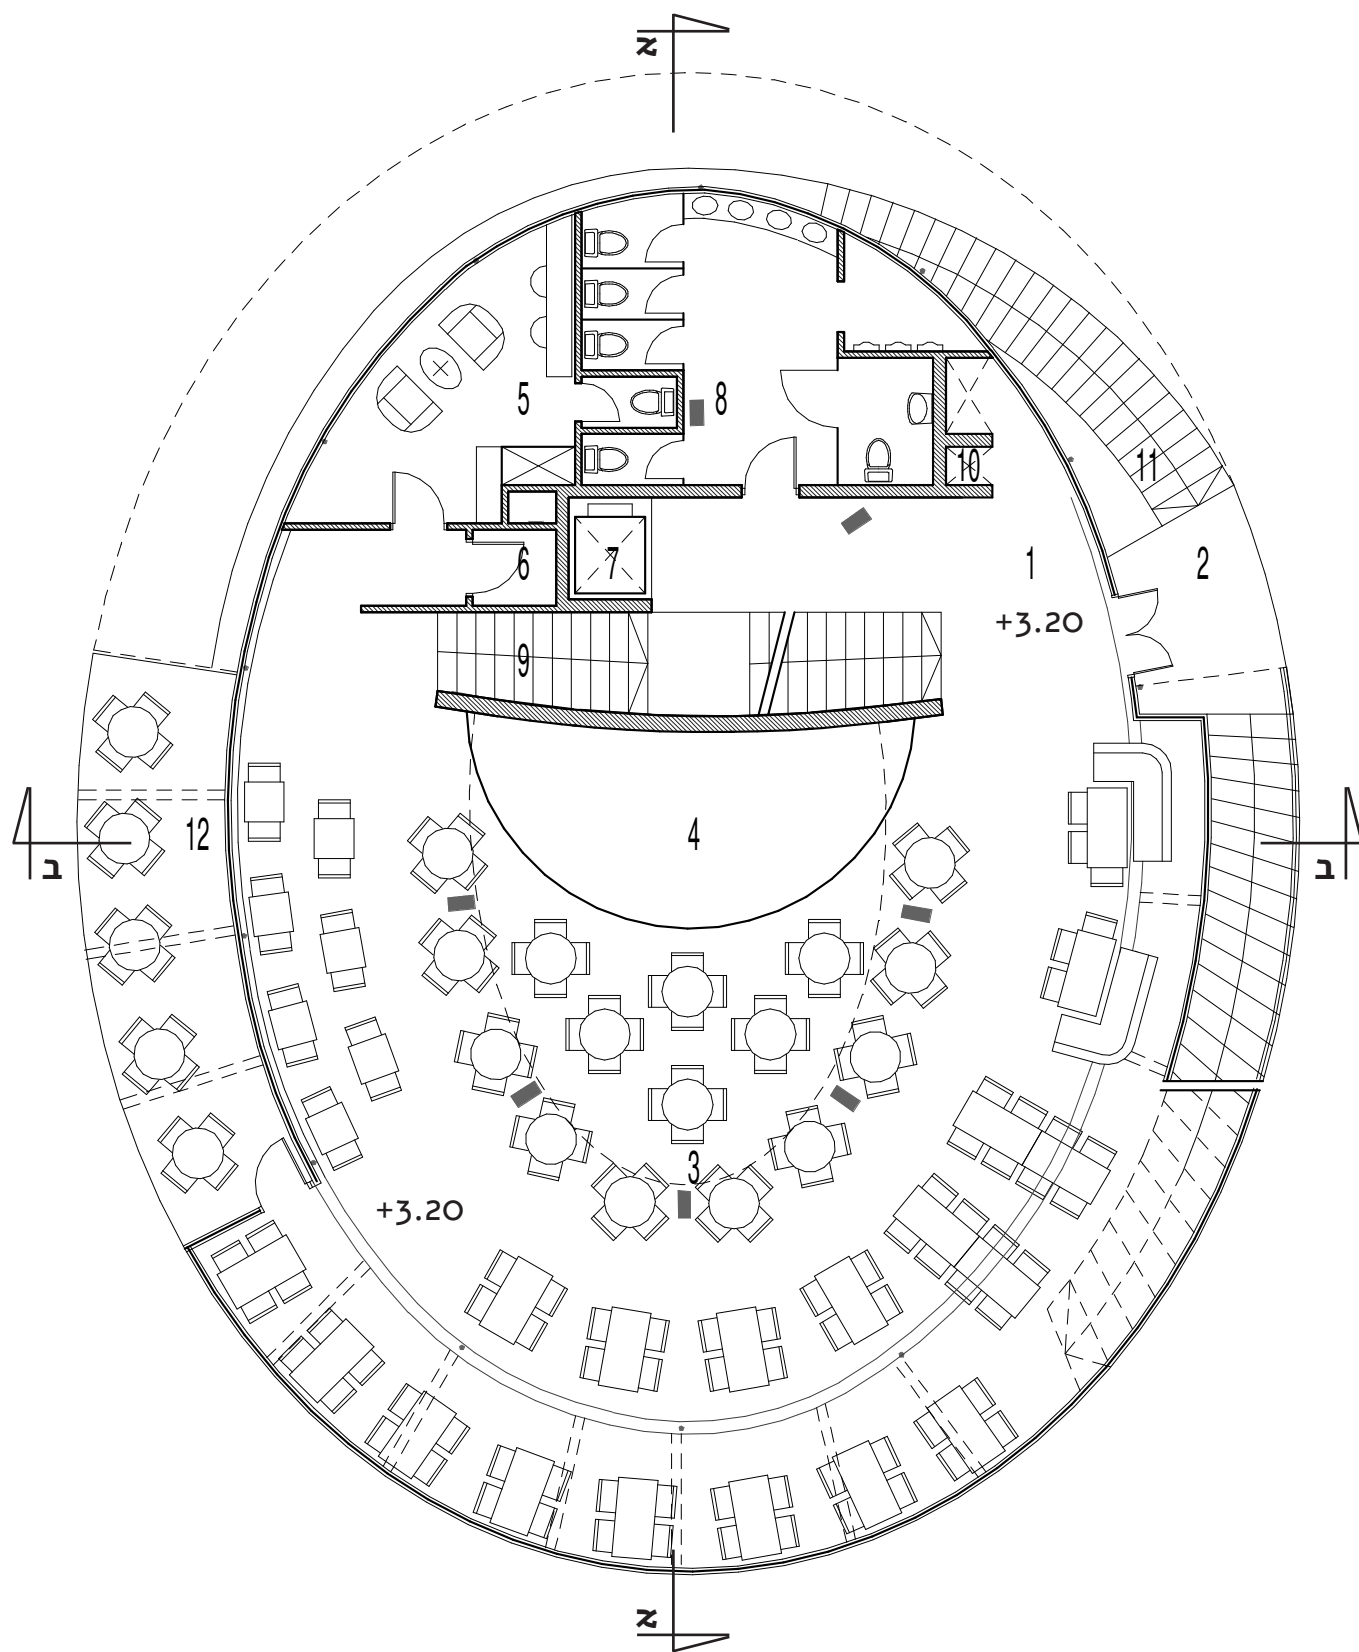

- | | | |
|--------------|------------|----------------|
| 1. מבואה | 5. חדר אמן | 9. מדרגות פנים |
| 2. מבואת חוץ | 6. אחסנה | 10. מעלית מזון |
| 3. מסעדה | 7. מעלית | 11. מדרגות חוץ |
| 4. במה | 8. שירותים | 12. מרפסת |

מפלס מעדה | 1:100