תוכנית קומת כניסה
מערך קונבנציונלי
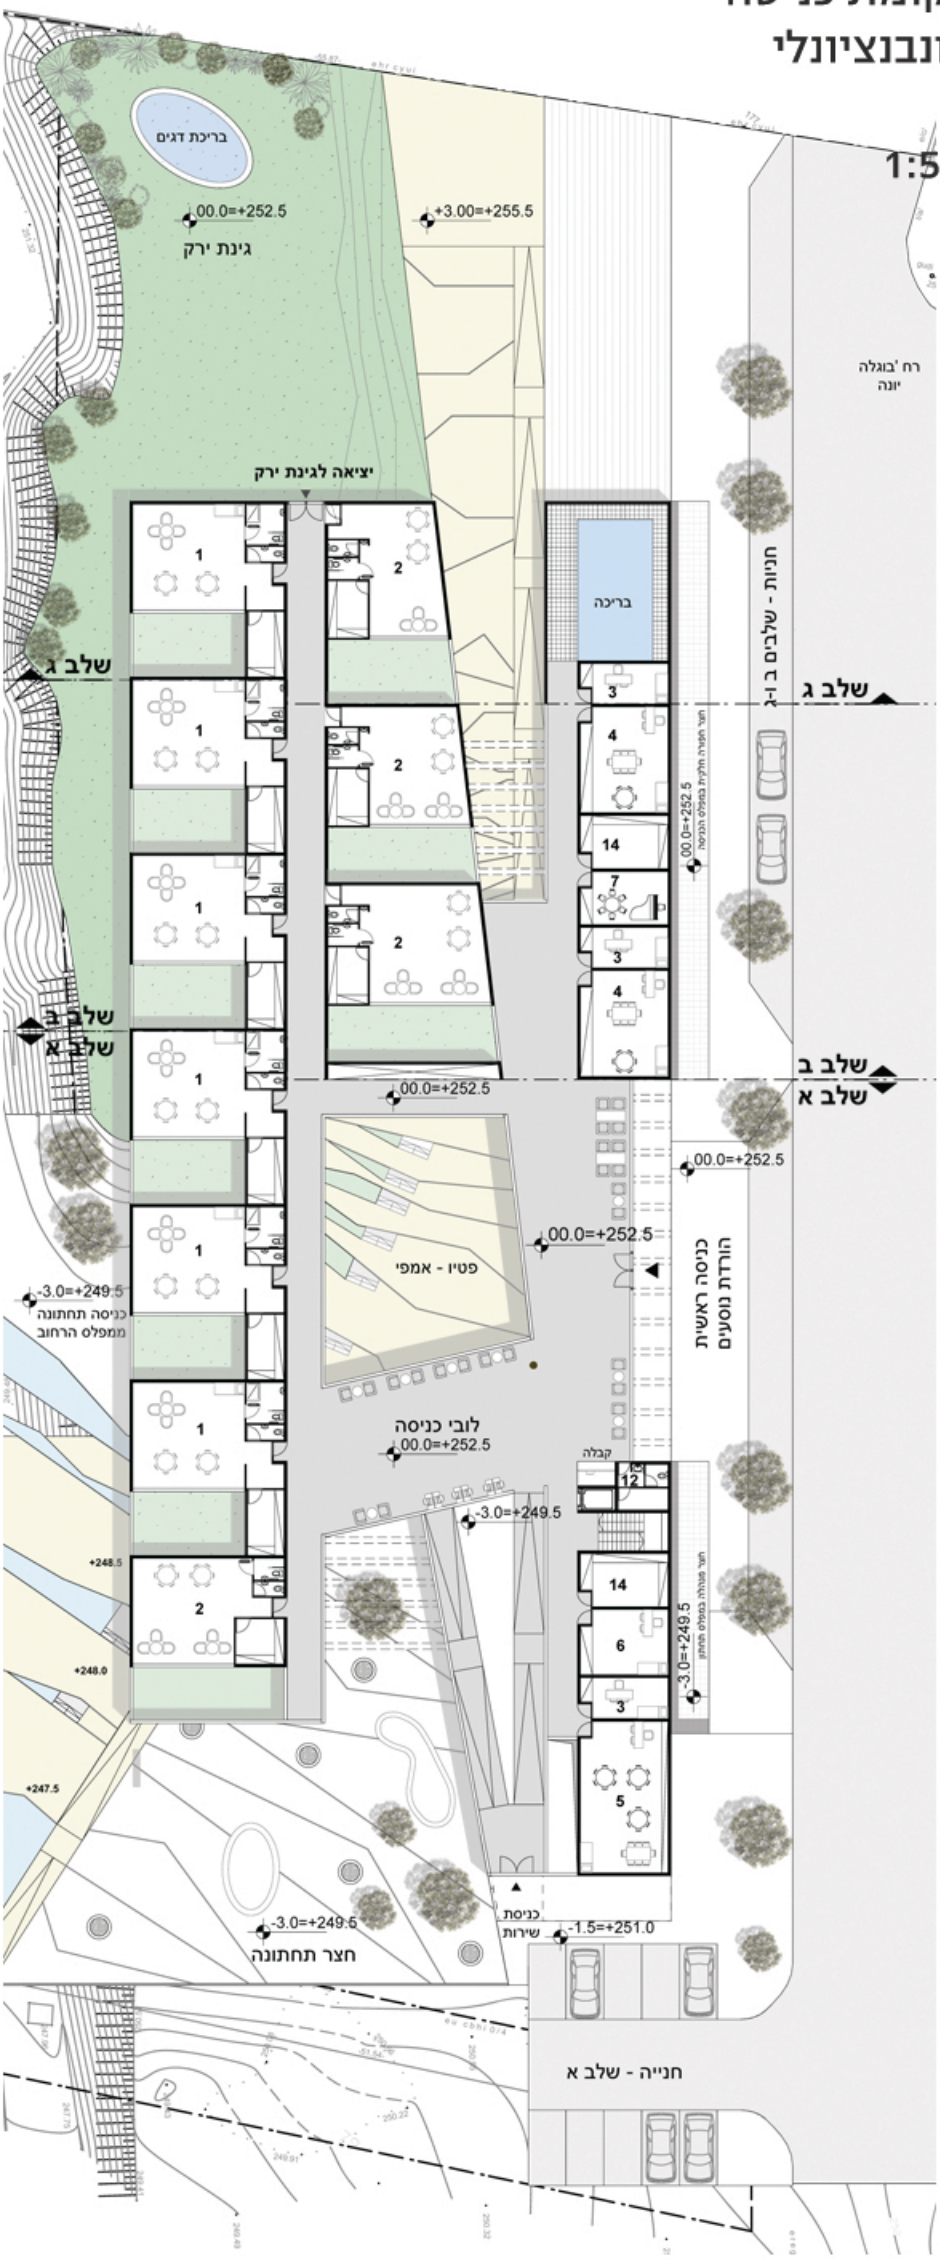
קנ"מ 1:500