


תוכנית קומת קרקע - שד' אחימאיר

קנ"מ 1:250

מקרא שימושים

1. יחידת קבוצה סיעודית
2. יחידת קבוצה טיפולית
3. חדר טיפול יחידני
4. חדר טיפול בינוני
5. חדר טיפול גדול
6. חדר גרייה רב חושית
7. חדר מוסיקה
8. מטבח ומזווה
9. חדר אוכל ייעודי
10. אזור כביסה
11. משרד - מנהל וחדר ישיבות
12. שירותי ומלתחות צוות
13. מבואת כניסה
14. מרחב מוגן

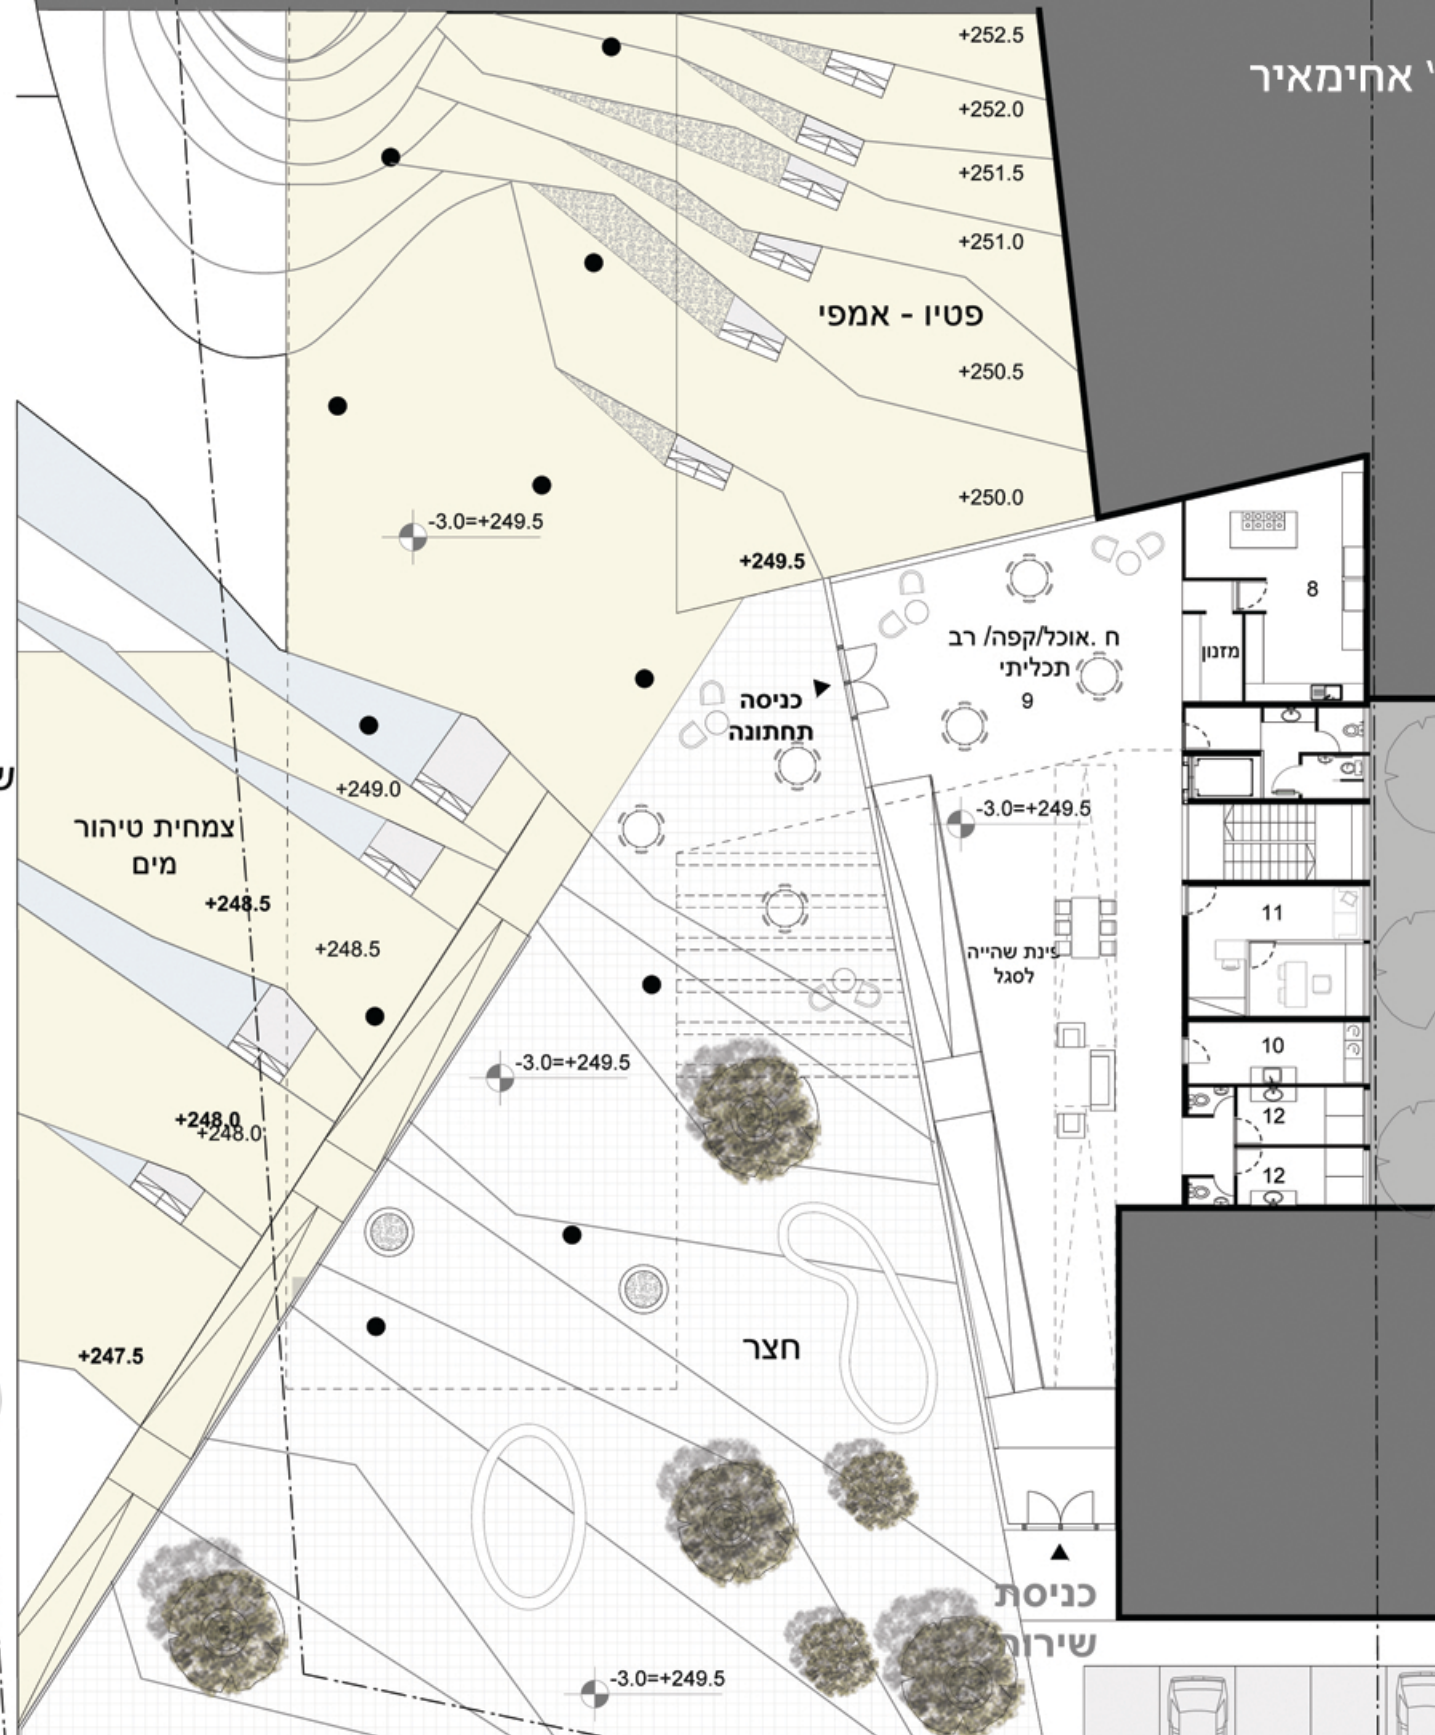

שדרות אחימאיר
אב"א

