


כניסה / קבלה

מסדרון
חדרי טיפול

לובי

חדר סיעודי

שדל אחימאיר

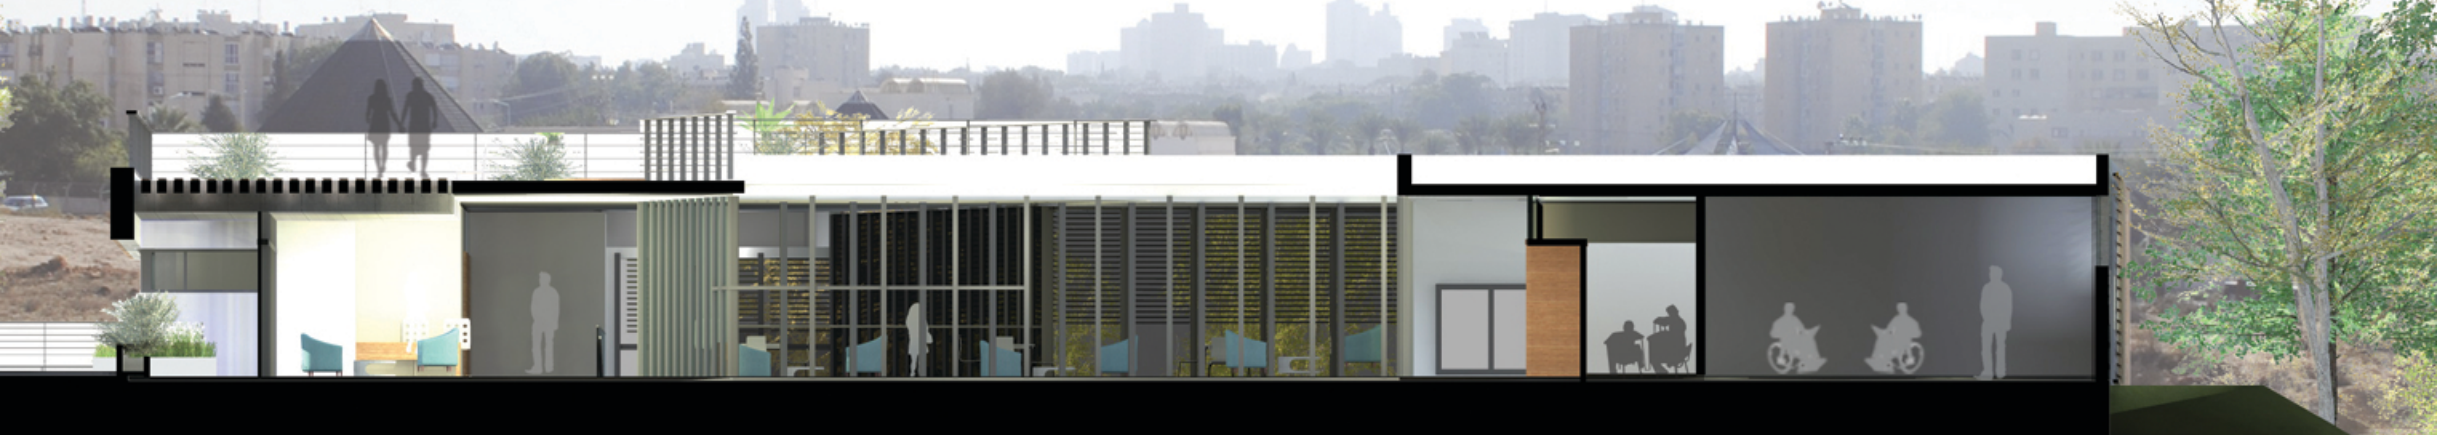

חתך ה-ה קנ"מ 1:200
חתך רוחב דרך אגפי כיתות וטיפול שלב ב'

שד' אחימאיר

כיתה טיפולית

כניסה ראשית

טיילת גג

הורדת נוסעים

אמפי חוץ

מזנון / בית קפה



חתך-ד קנ"מ 1:200

חתך רוחב דרך חלל כניסה וחצר תחתונה

שד' אחימאיר

מחסן

חדר סיעודי

חדר טיפולי

בריכה טיפולית



חתך ג-ג קו"מ 1:200

חתך רוחב דרך בריכה טיפולית וכיתות שלב ג'